


Kort resumé bebouwingsvoorwaarden Gaasperwaard

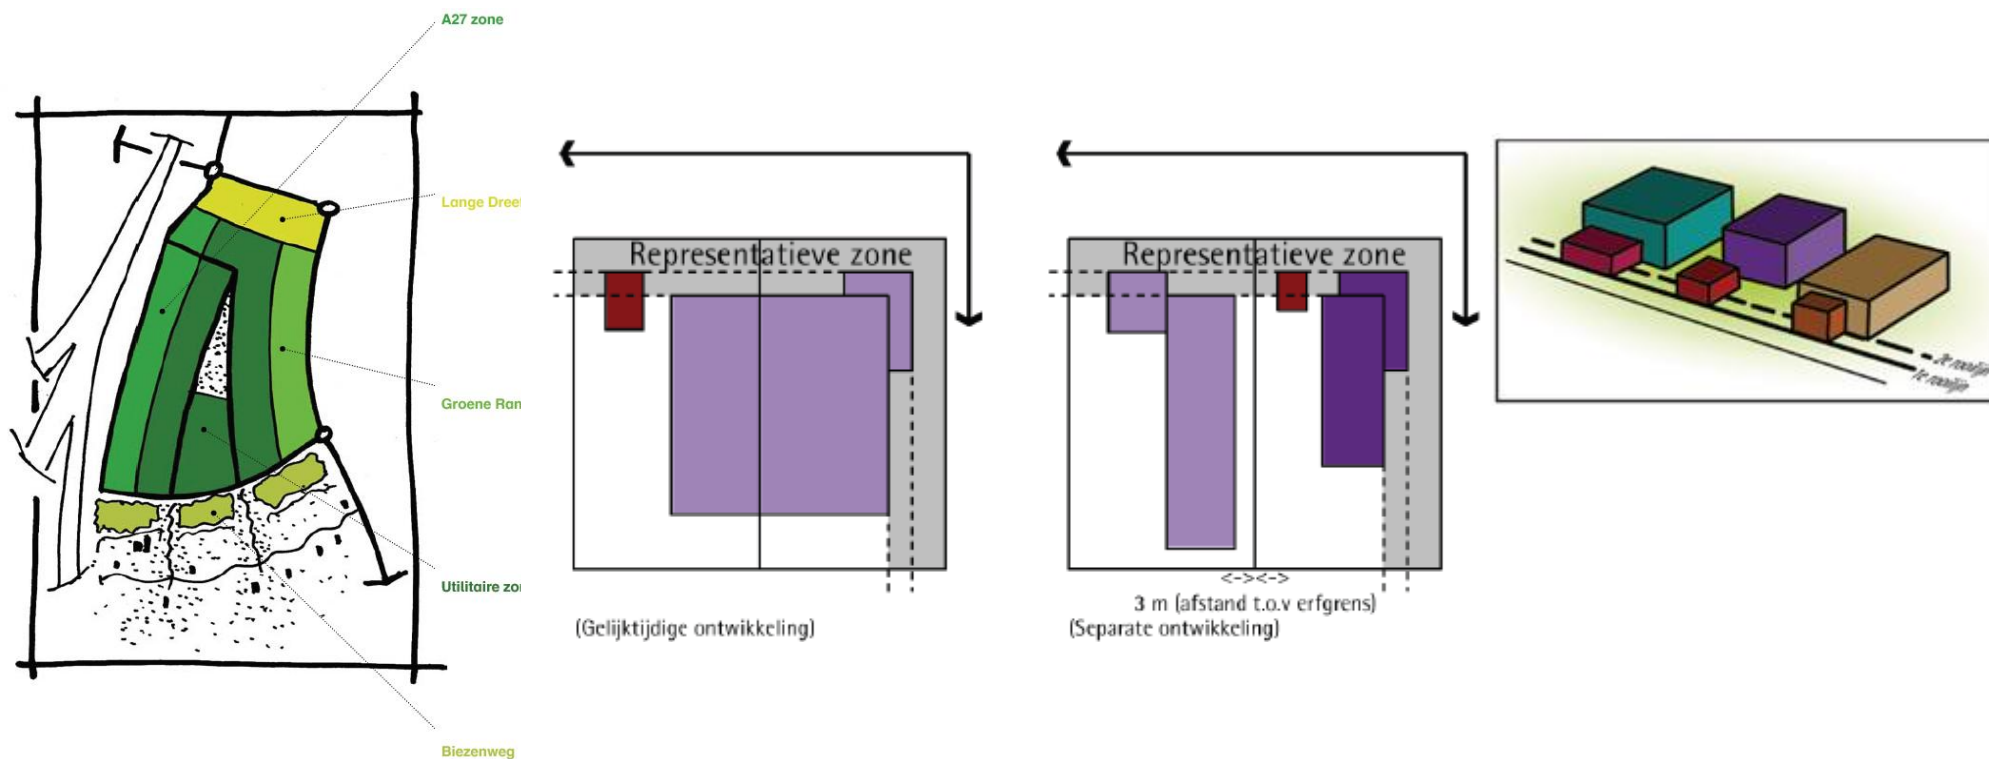

	Lange Dreef	Groene Rondweg	Utilitaire Zone	Biezenweg
1 ^e rooilijn (afstand t.o.v. erfgrans)	7 m	7 m	7 m	10 m
Maximale bouwhoogte	8 m	8 m	18 m	8 m
2 ^e rooilijn (afstand t.o.v. erfgrans)	12 m	12 m		15 m (niet verplicht)
Maximale bouwhoogte	12 m	12 m		10 m
Opmerkingen	Hoogwaardige afwerking, Bedrijfswoning mogelijk.	Hoogwaardige afwerking, Bedrijfswoning mogelijk.	Één zone, lagere eisen aan beeldkwaliteit.	Groene inkleding t.b.v. overgang uit Gaasperwaard